




| | |
|----------------------------|---|
| Uitvoering | Deur zonder glasopening (model 50). |
| Draairichting | Links of rechts |
| Beplating | Hardboard |
| Vulling | Polymeer hardschuimvulling |
| Stijl- en regelwerk | Vurenhouten stijlen, onder- en bovenregel (rondom 60 mm) |
| Deurbreedte | 530 tot en met 1230 mm, standaard deurmatten oplopend met 50 mm. |
| Deurhoogte | 2015, 2115 en 2315 mm (standaard), maximaal 2700 mm. |
| Deurdikte | 40 mm |
| Kantuitvoering | Stomp of stomp arm geschaafd |
| Kantafwerking | Rondom roodhouten kantlatten |
| Toplaag afwerking | <ul style="list-style-type: none"> • Hardplastic bekleding in diverse kleuren (HP) • Voorbewerkte toplaag afwerking (SW) |
| Slot | Standaard Nemef 600, overige sloten optioneel mogelijk. |
| Krukken en schilden | Geen beperkingen |
| Montage | Deur wordt afgehangen aan drie of vier scharnieren. |
| Geluidsisolatie | Rw-bladwaarde 29 dB (bij een deur zonder glasopening) |
| Opties | Slotkastboring, voorplaatfrezing en scharnierkrozingen. |
| Gewicht per m ² | 11,5 kg/m ² |
| Let op | Kanten en slotkast dienen na de definitieve maatbepaling (schaven) rondom gevernist of afgelakt te worden ter voorkoming van het indringen van vocht. |

Overige informatie

Technische kwaliteit volgens KOMO attest-met-productcertificaat: 20768 / 05. Afhangen van deuren volgens voorschrift.

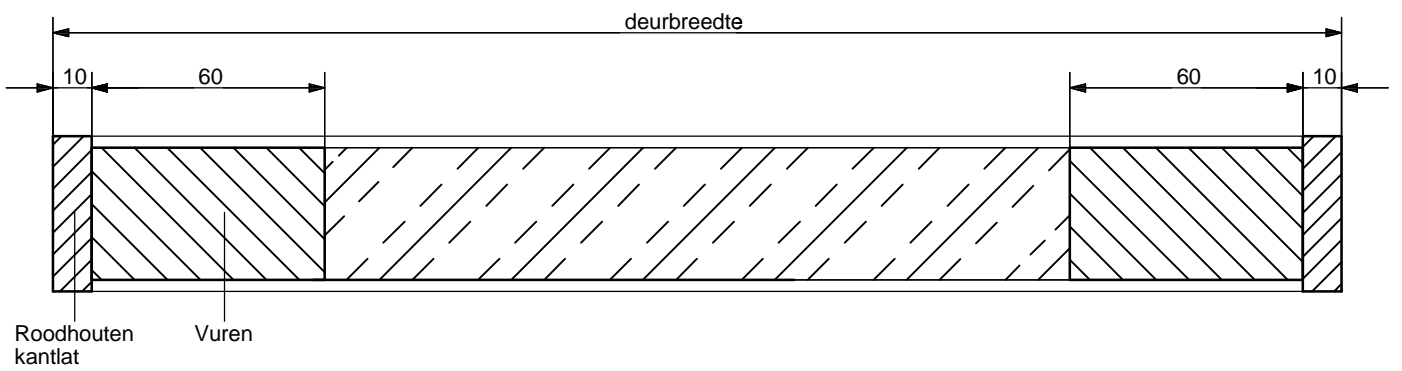

Doorsnede BB

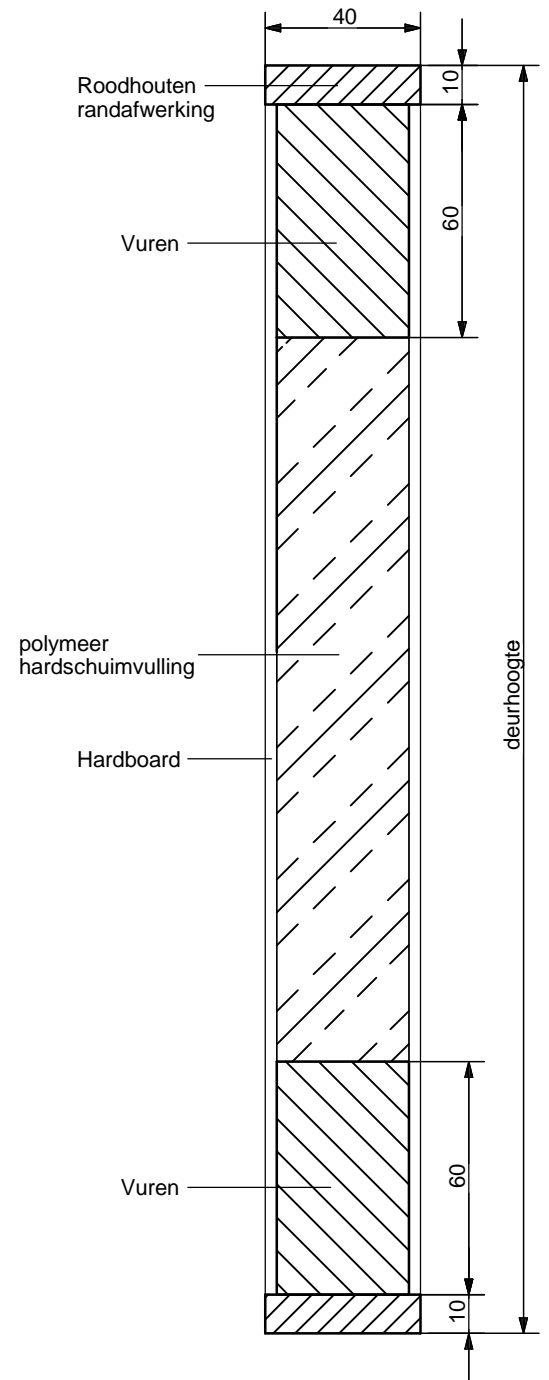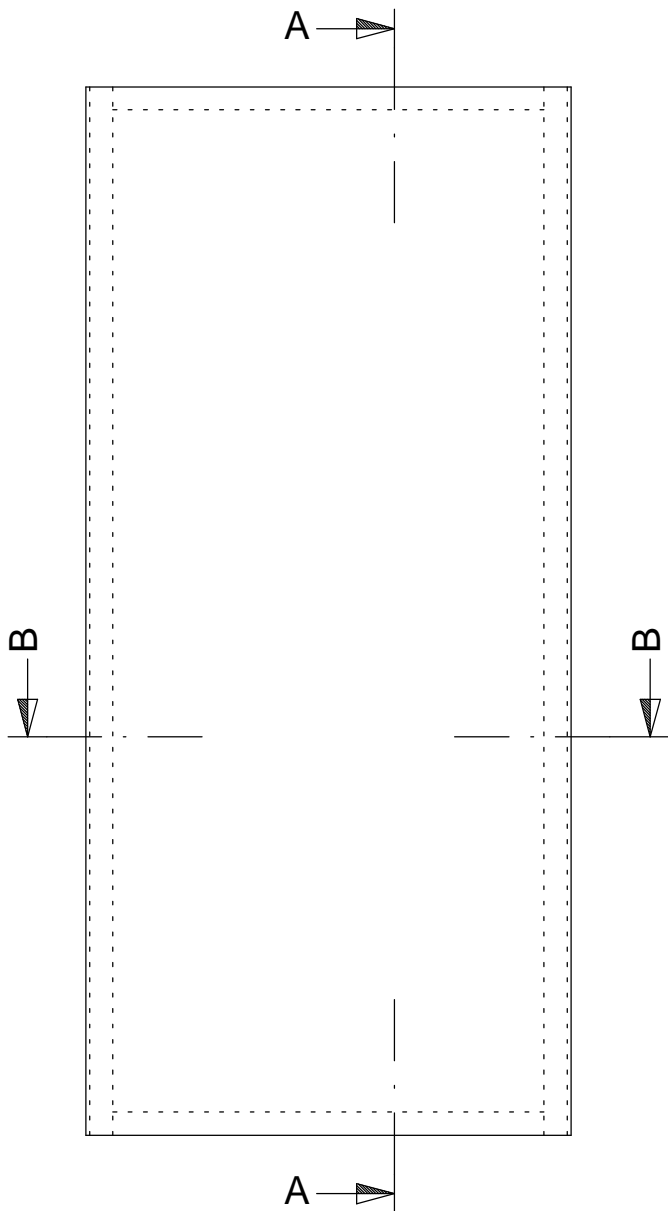

Doorsnede AA

Datum 08.07.2009

Schaal: 1:2 / 1:20

Maateenheid: mm.


Tekeningnr: Vochtwerende deur

Amerikaanse Projectie

Formaat

Tol: +/- 1 mm

Getekend:

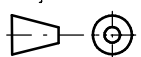

A4

Benaming: Vochtwerende deur

