



Uitvoering	Deur zonder glasopening (model 50).
Draairichting	Links of rechts
Beplating	Hardboard
Vulling	Multiplex kern met aan beide zijde twee staalplaten (dikte 2 mm), rondom de staalplaten zit een strip aluminium van 10 x 2 mm.
Deurbreedte	530 tot en met 1230 mm, standaard deurmaten oplopend met 50 mm.
Deurhoogte	2015, 2115 en 2315 mm (standaard), maximaal 2700 mm.
Deurdikte	40 mm
Kantuitvoering	Stomp of stomp armgeschaafd
Kantafwerking	Open kantafwerking
Toplaag afwerking	<ul style="list-style-type: none"> <li>• Hardplastic bekleding in diverse kleuren (HP)</li> <li>• Voorbewerkte toplaag afwerking (SW)</li> </ul>
Slot	Nemef 600 serie, overige sloten optioneel mogelijk.
Krukken en schilden	Geen beperkingen
Montage	Deur wordt afgehangen aan drie of vier scharnieren die geschikt zijn voor het hoge deurgewicht.
Kozijn	Deur wordt toegepast in een roodhouten kozijn met een minimale sponningafmeting van 25 x 45 mm, houtzwaarte minimaal 139 x 67 mm.
Opties	Slotkastboring, voorplaatfrezing en scharnierkrozingen.
Gewicht per m <sup>2</sup>	58 kg/m <sup>2</sup>

**Overige informatie**

Technische kwaliteit volgens KOMO attest-met-productcertificaat. Afhangen van deuren volgens voorschrift.

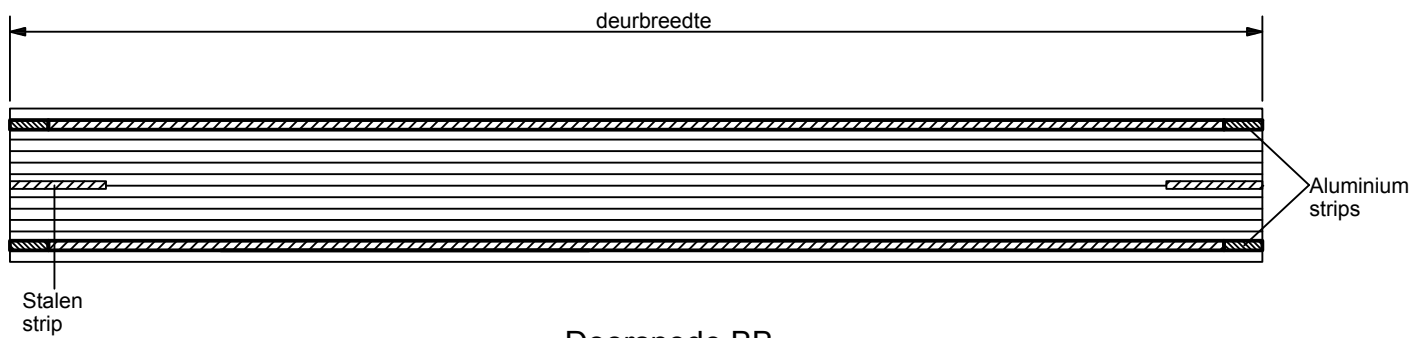

Doorsnede BB

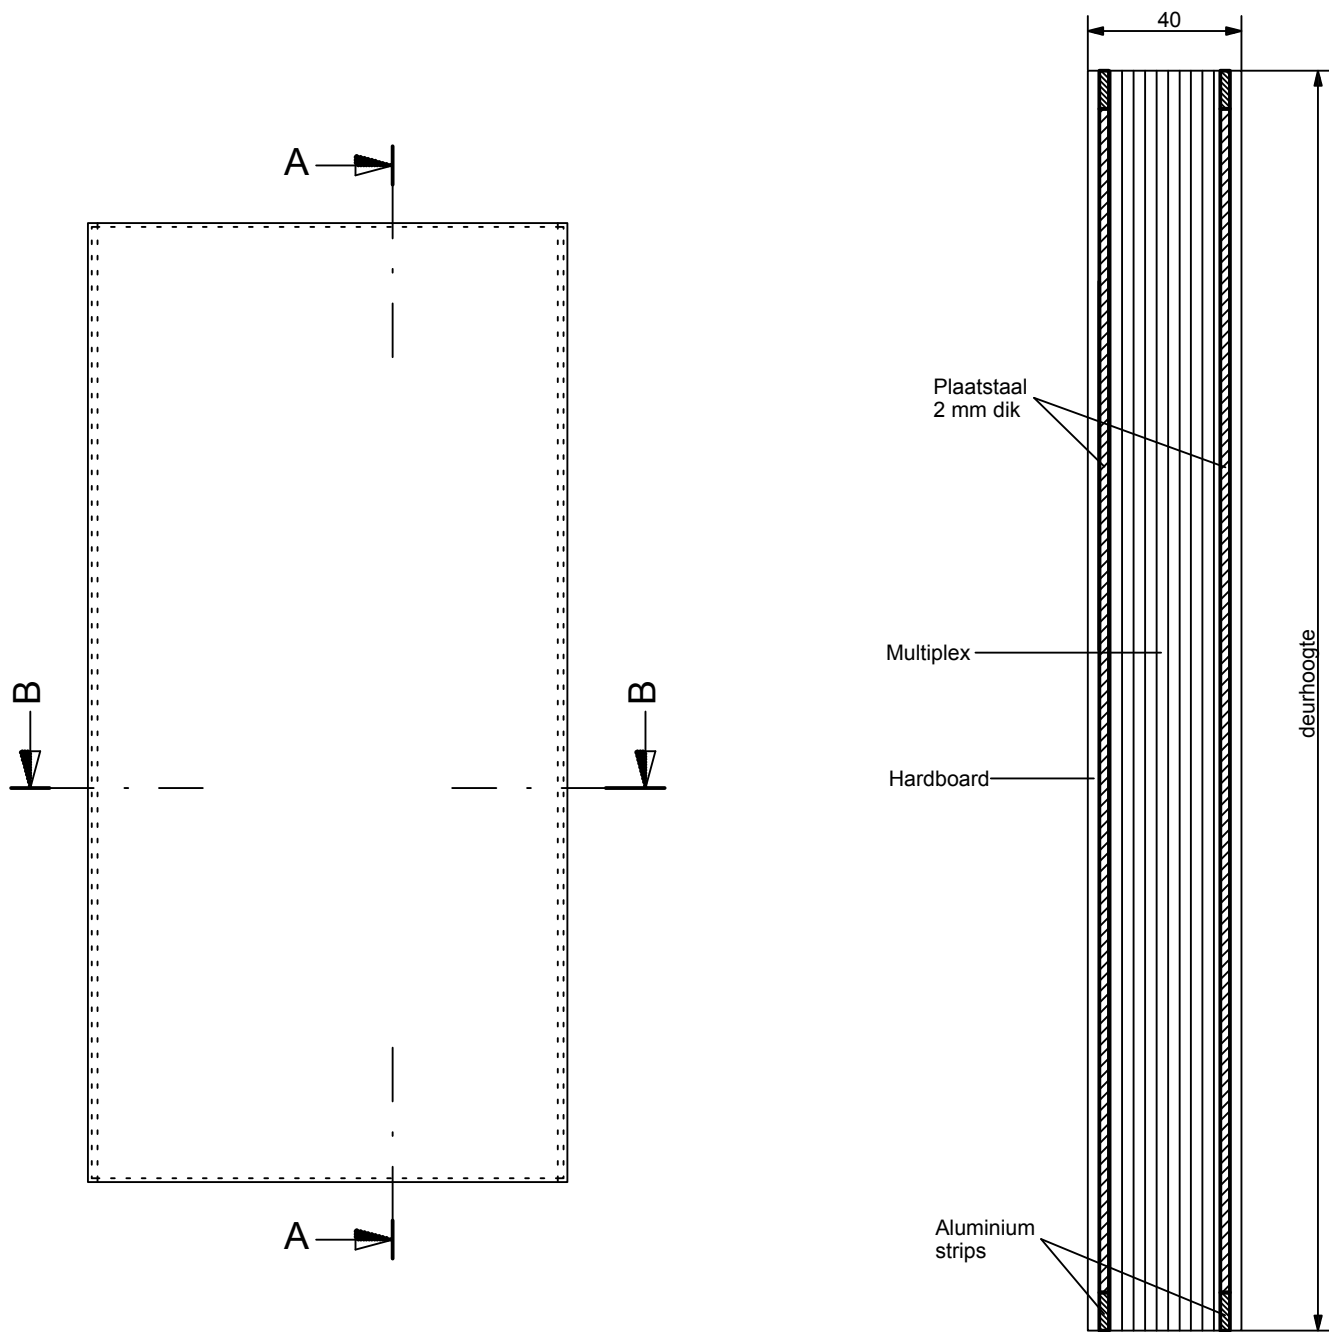

Doorsnede AA

Datum 08.07.2009		Schaal: 1:2 / 1:20	Maateenheid: mm	Tekeningnr: Kogelwerende deur
Amerikaanse Projectie	Formaat A4	Tol: +/- 1 mm	Getekend:	
		Benaming: Kogelwerende deur		